



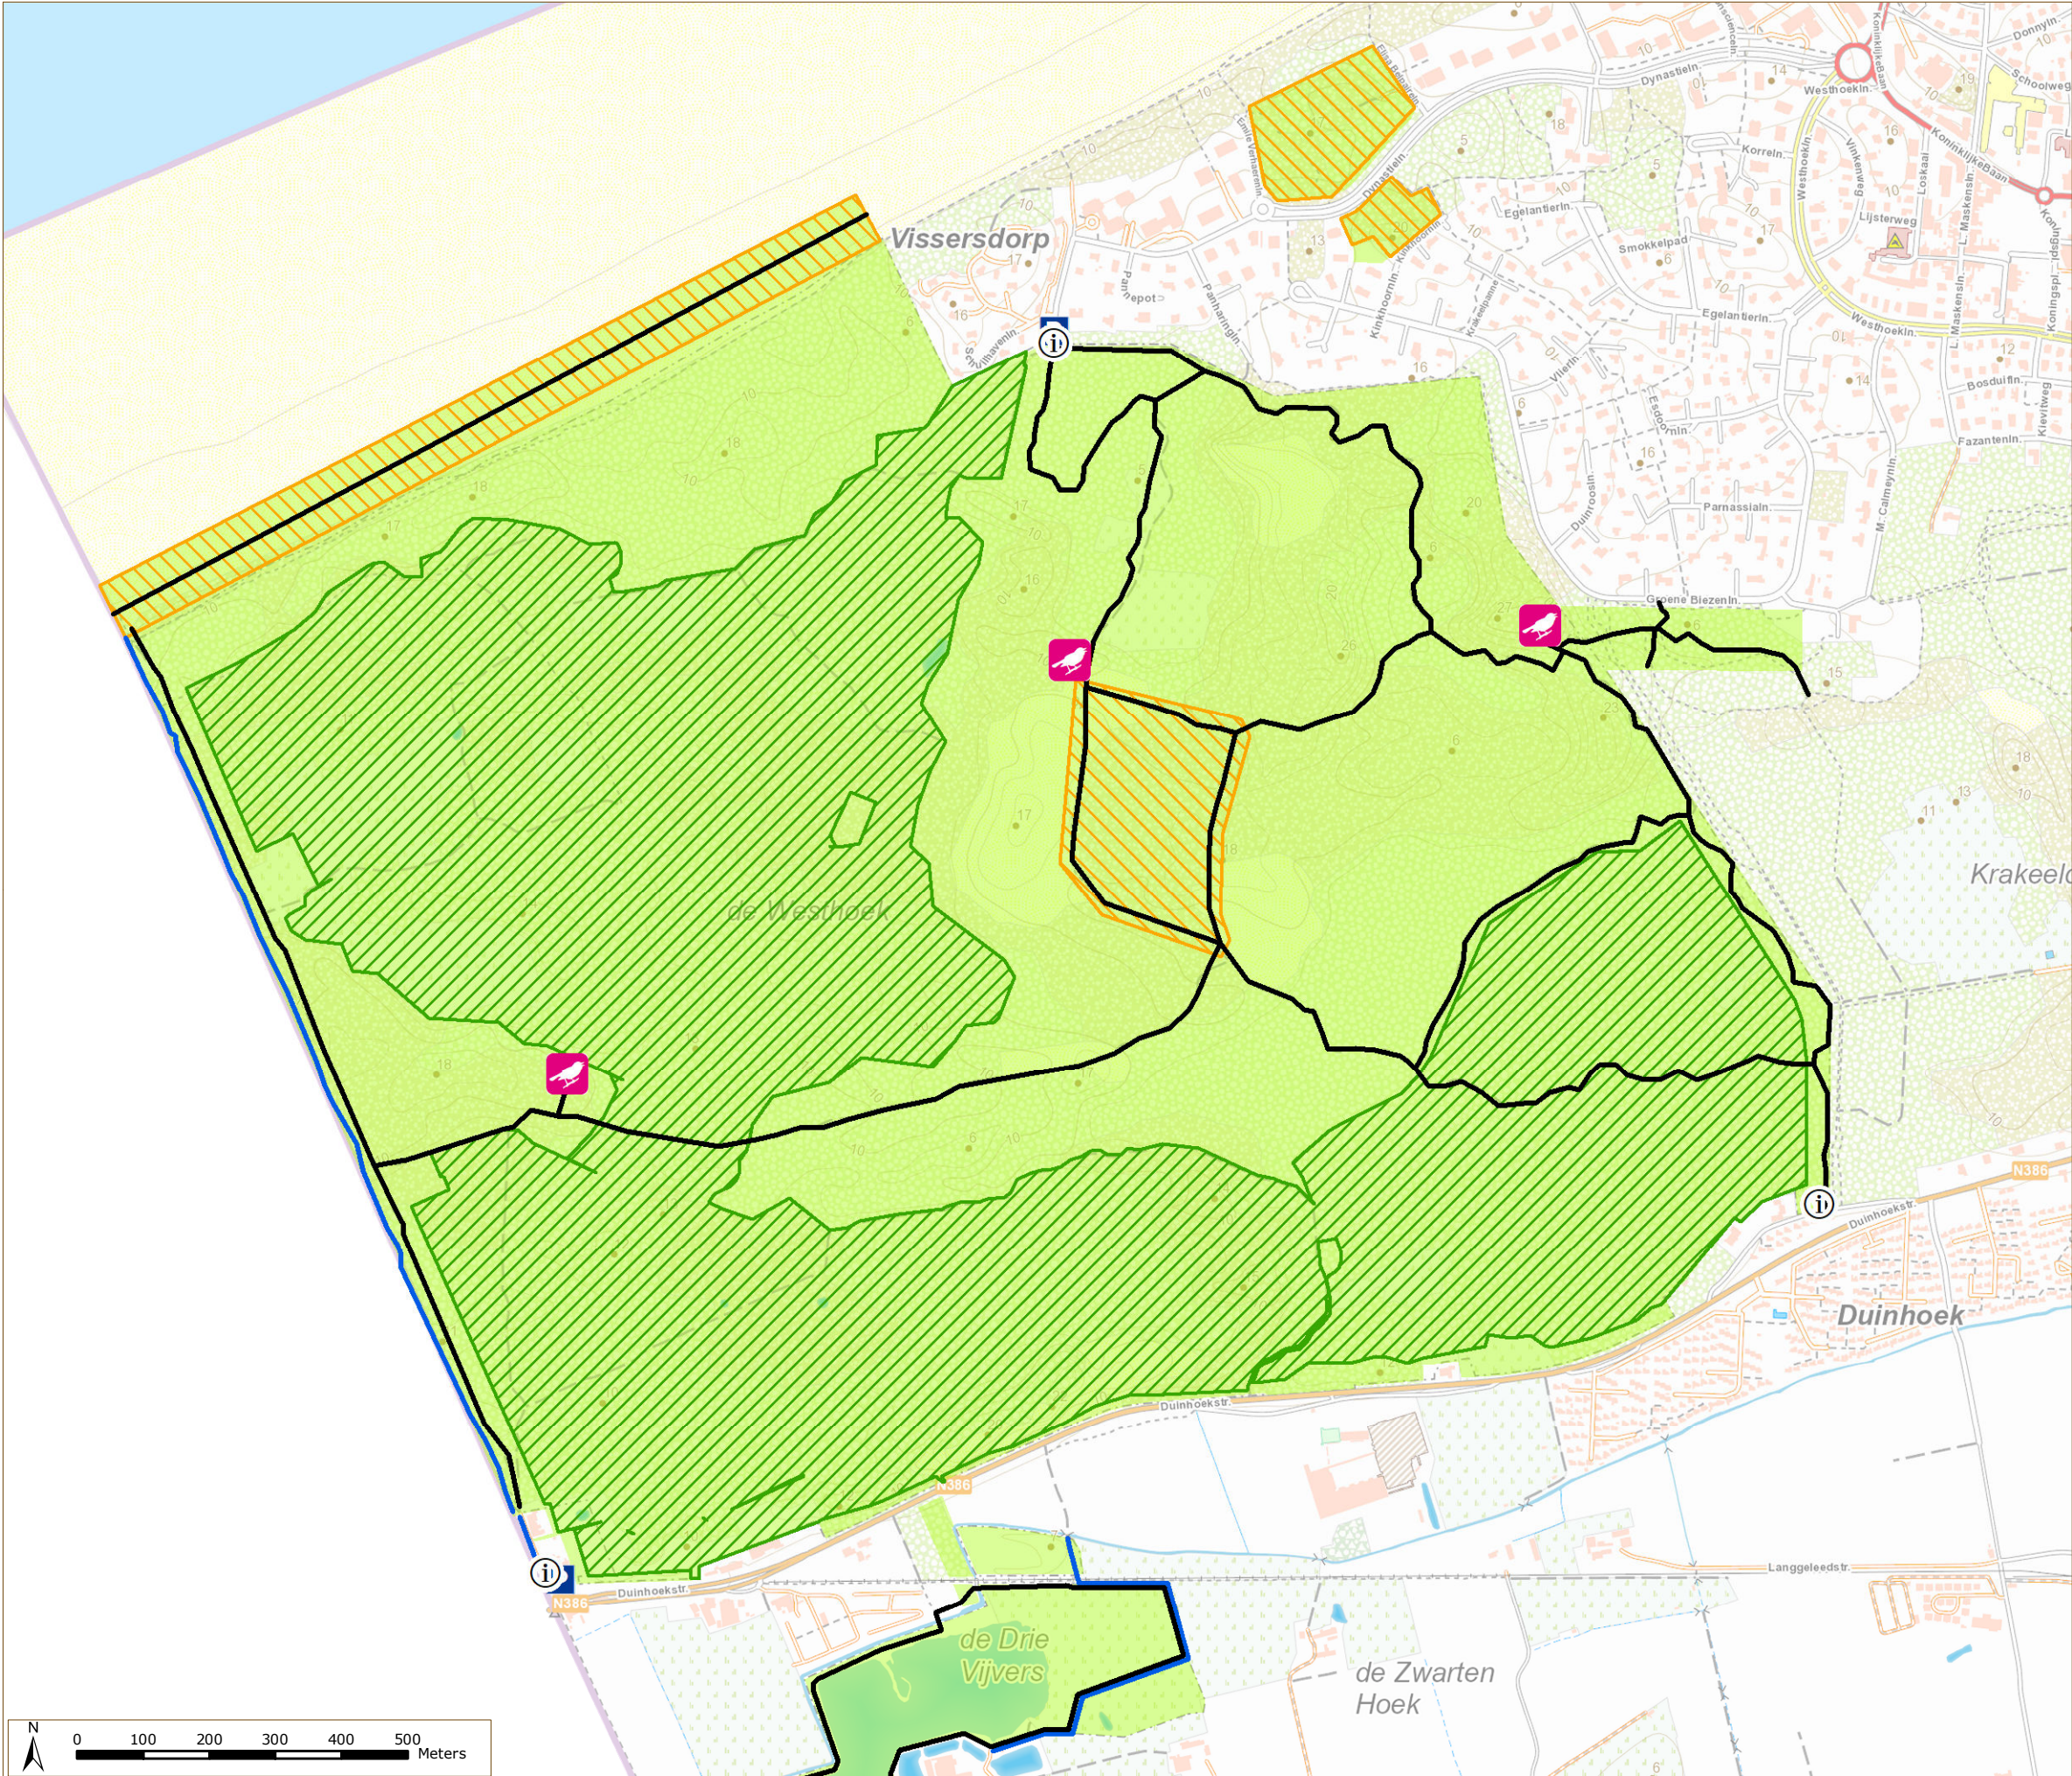

Situering

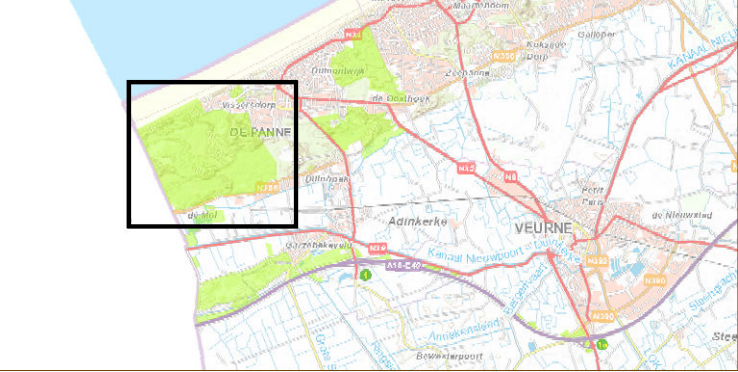

Legende

- Infopaneel
- Kijkhut/wand
- Parking
- Ruiters
- Wandelaars
- Vrij toegankelijke zone
- Begrazingszone
- Gebiedsperimeter

Gezien om gevoegd te worden
bij het ministerieel besluit

Vlaams minister van Justitie en Handhaving,
Omgeving, Energie en Toerisme

Zuhal Demir